
Signature Not Verified
Digitally signed by Theodoros Moumouris
Date: 2009.09.0 09:30:29 EEST
Reason: Signed PDF (embedded)
Location: Athens, Ethniko Typografio

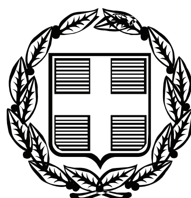

ΕΦΗΜΕΡΙΣ ΤΗΣ ΚΥΒΕΡΝΗΣΕΩΣ

ΤΗΣ ΕΛΛΗΝΙΚΗΣ ΔΗΜΟΚΡΑΤΙΑΣ

ΤΕΥΧΟΣ ΑΝΑΓΚΑΣΤΙΚΩΝ ΑΠΑΛΛΟΤΡΙΩΣΕΩΝ ΚΑΙ ΠΟΛΕΟΔΟΜΙΚΩΝ ΘΕΜΑΤΩΝ **Αρ. Φύλλου 422**

28 Αυγούστου 2009

ΠΕΡΙΕΧΟΜΕΝΑ

ΑΠΟΦΑΣΕΙΣ

Τροποποίηση ρυμοτομικού σχεδίου Φωλιάς στα Ο.Τ. 11, 11Α, 11Β, 12, 13, 13Α 1
Τροποποίηση Πολεοδομικής Μελέτης Επέκτασης σχεδίου πόλης Αγίου Νικολάου - Ο.Τ. 367 2

ΑΠΟΦΑΣΕΙΣ

Αριθμ. 5611 σχ.9053/2008 (1)

Τροποποίηση ρυμοτομικού σχεδίου Φωλιάς στα Ο.Τ. 11, 11Α, 11Β, 12, 13, 13Α.

Ο ΝΟΜΑΡΧΗΣ ΚΑΒΑΛΑΣ

Έχοντας υπόψη:

1. Τις διατάξεις του ν.δ/τος της 17.7.1923 «περί σχεδίων πόλεων κ.λπ.» όπως ισχύει σήμερα και ειδικότερα τα άρθρα 1, 2, 3 και 70 αυτού.

2. Τις διατάξεις του άρθρου 29 του ν. 2831/2000, όπως τροποποιήθηκε με το άρθρο 10 του ν. 3044/2002.

3. Τις διατάξεις του Κεφ. ΙΙ του από 3.4.1929 π.δ/τος που διατηρήθηκαν σε ισχύ με το άρθρο 31 § 3 του ν.1577/1985.

4. Τις με υπ' αριθμ. 115/2008 και 186/2009 αποφάσεις του Δημοτικού Συμβουλίου Ελευθερών.

5. Τις με υπ' αριθμ. 4/11/6.7.2009 και 6/15/3.8.2009 ομόφωνες γνωμοδοτήσεις του ΣΧΟΠ Ν. Καβάλας.

6. Το γεγονός από τις διατάξεις της απόφασης αυτής δεν προκαλείται δαπάνη σε βάρος του κρατικού προϋπολογισμού ή του προϋπολογισμού του Δήμου Ελευθερών

και επειδή

με την προτεινόμενη τροποποίηση οργανώνεται το κεντρικό τμήμα του οικισμού με το χαρακτηρισμό κοινωφελών και κοινοχρήστων χώρων και βελτιώνεται η κυκλοφορία στην περιοχή, αποφασίζουμε:

1. Εγκρίνεται η τροποποίηση του εγκεκριμένου σχεδίου Φωλιάς με τον καθορισμό χώρου πλατείας στο Ο.Τ. 13Α, χώρου κοινωφελούς έργου (ΚΑΠΗ) στο Ο.Τ. 12, τροποποίηση του χώρου της εκκλησίας στο Ο.Τ. 11Β, μετατόπιση των οικοδομικών γραμμών στα Ο.Τ. 11Α και Ο.Τ. 11 και δημιουργία δύο πεζόδρομων μεταξύ των Ο.Τ. 11Α και 11 καθώς και Ο.Τ. 13 και Ο.Τ. 13Α όπως φαίνεται στο τοπογραφικό διάγραμμα που συνοδεύει την απόφαση αυτή και υπογράφεται από τον Προϊστάμενο της Δ. Π. Ν. Καβάλας.

2. Κατά της απόφασης αυτής επιτρέπεται σύμφωνα με την παρ. 12 άρθρο 18 του ν. 2218/1994 προσφυγή ενώπιον του Γ.Γ. Περ. Α.Μ. -Θ. μόνο για παράβαση Νόμου σε προθεσμία 30 ημερών


Η ισχύς της αρχίζει από την δημοσίευση της στην Εφημερίδα της Κυβερνήσεως.

Η απόφαση αυτή να δημοσιευθεί στην Εφημερίδα της Κυβερνήσεως.

Καβάλα, 10 Αυγούστου 2009


Ο Νομάρχης

ΘΕΟΔΩΡΟΣ ΚΑΛΛΙΟΝΤΖΗΣ

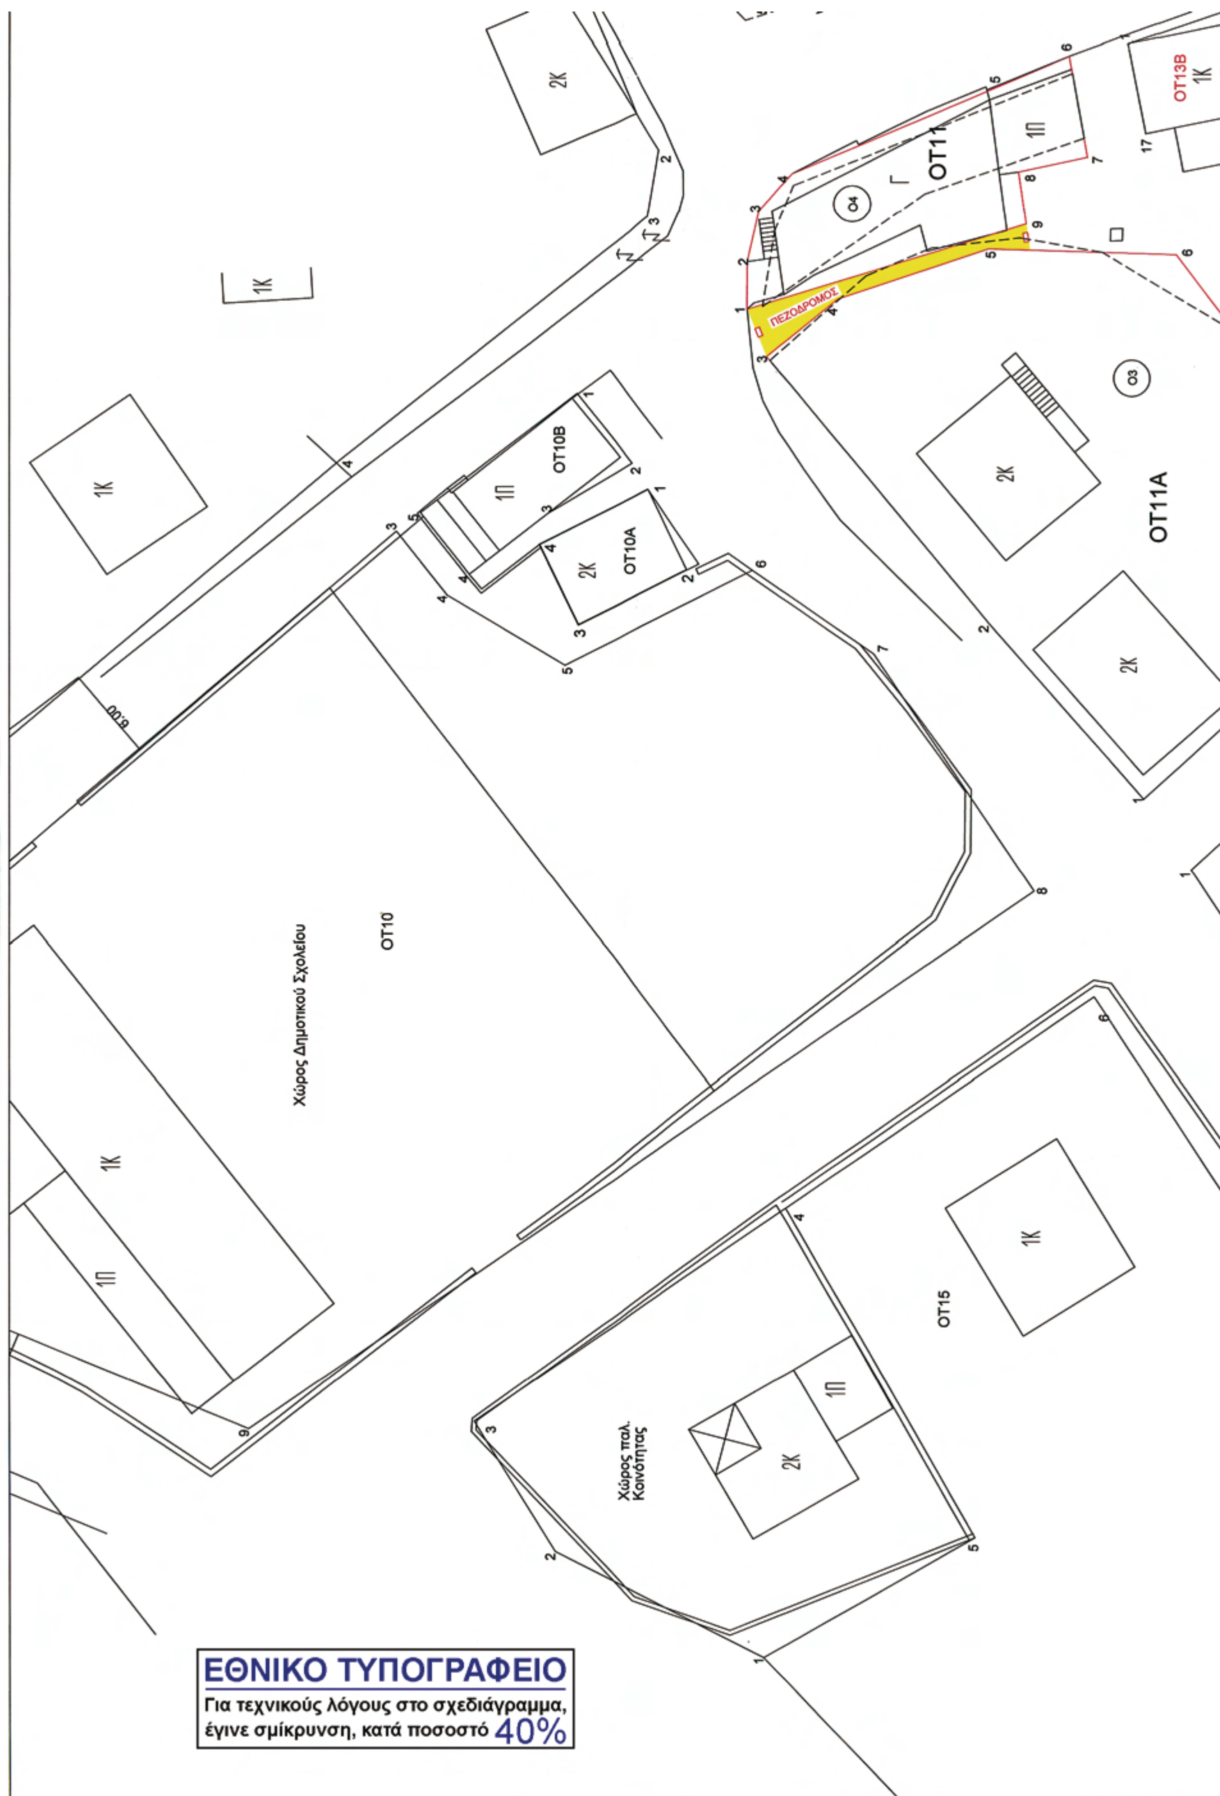

ΕΘΝΙΚΟ ΤΥΠΟΓΡΑΦΕΙΟ
Για τεχνικούς λόγους στο σχεδιάγραμμα, έγινε σμίκρυνση, κατά ποσοστό 40%

ΑΠΟΣΠΑΣΜΑ ΡΥΜΟΤΟΜΙΚΟΥ ΣΧΕΔΙΟΥ Δ.Δ. ΦΩΛΙΑΣ 1980

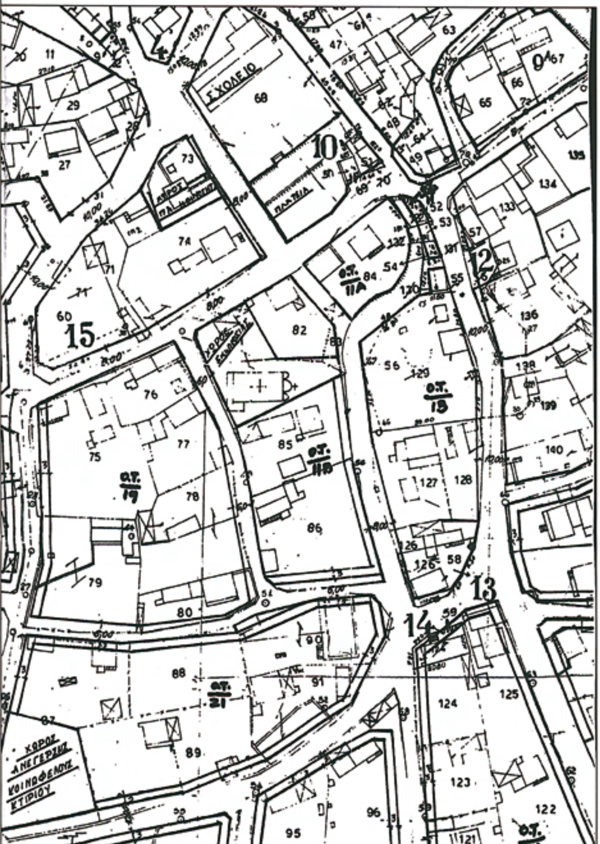

ΤΟΠΟΓΡΑΦΙΚΟ ΔΙΑΓΡΑΜΜΑ
ΤΡΟΠΟΠΟΙΗΣΗΣ ΟΙΚΟΔ. ΤΕΤΡΑΓΩΝΩΝ ΣΤΟ δ.δ. ΔΙΑΜΕΡΙΣΜΑ ΦΩΛΙΑΣ ΤΟΥ ΔΗΜΟΥ ΕΛΕΥΘΕΡΩΝ

ΤΡΟΠΟΠΟΙΗΘΕΝΤΑ ΟΙΚ. ΤΕΤΡΑΓΩΝΑ 11Α, 11, 13Β , 11Δ, 11Γ, 13Α, 13, 12,12Α

ΠΙΝΑΚΑΣ ΣΥΝΤΕΤΑΓΜΕΝΩΝ
Φ=40 51 Λ=+0 27

Ο.Τ. 11Α

Κορυφή	X	Y	Li,i+1
1	-967.702	-4605.175	15.57
2	-956.006	-4594.898	22.93
3	-938.339	-4580.274	6.06
4	-934.520	-4584.983	10.44
5	-931.230	-4594.893	12.46
6	-931.612	-4607.344	25.25
7	-951.745	-4622.587	23.62

Ο.Τ. 11

Κορυφή	X	Y	Li,i+1
1	-935.199	-4578.987	3.13
2	-932.065	-4578.995	3.49
3	-928.657	-4579.768	3.27
4	-926.202	-4581.930	19.90
5	-918.470	-4600.264	6.76
6	-925.118	-4601.467	4.66
7	-926.096	-4596.911	3.50
8	-929.561	-4597.420	19.28

Ο.Τ. 13Β


Κορυφή	X	Y	Li,i+1
1	-917.665	-4604.150	8,89
2	-914.844	-4612.578	7.11
16	-921.780	-4614.162	9.01
17	-923.564	-4605.333	6.02


Ο.Τ. 11Γ


Κορυφή	X	Y	Li,i+1
17	-988.332	-4618.704	19.19
16	-979.219	-4635.589	7.47
15	-971.953	-4637.318	9.11
14	-963.854	-4633.146	10.45
2	-955.993	-4626.257	18.49
3	-953.246	-4644.542	3.16

Ο.Τ. 11Δ

Κορυφή	X	Y	Li,i+1
1	-972.400	-4608.300	24.32
2	-955.993	-4626.257	10.45
14	-963.854	-4633.146	9.11

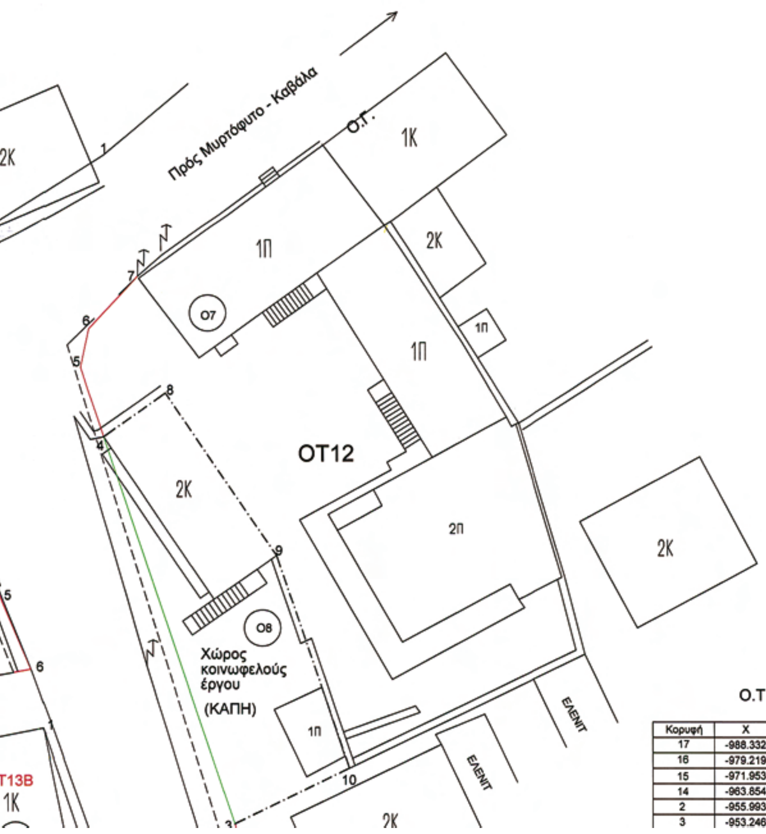

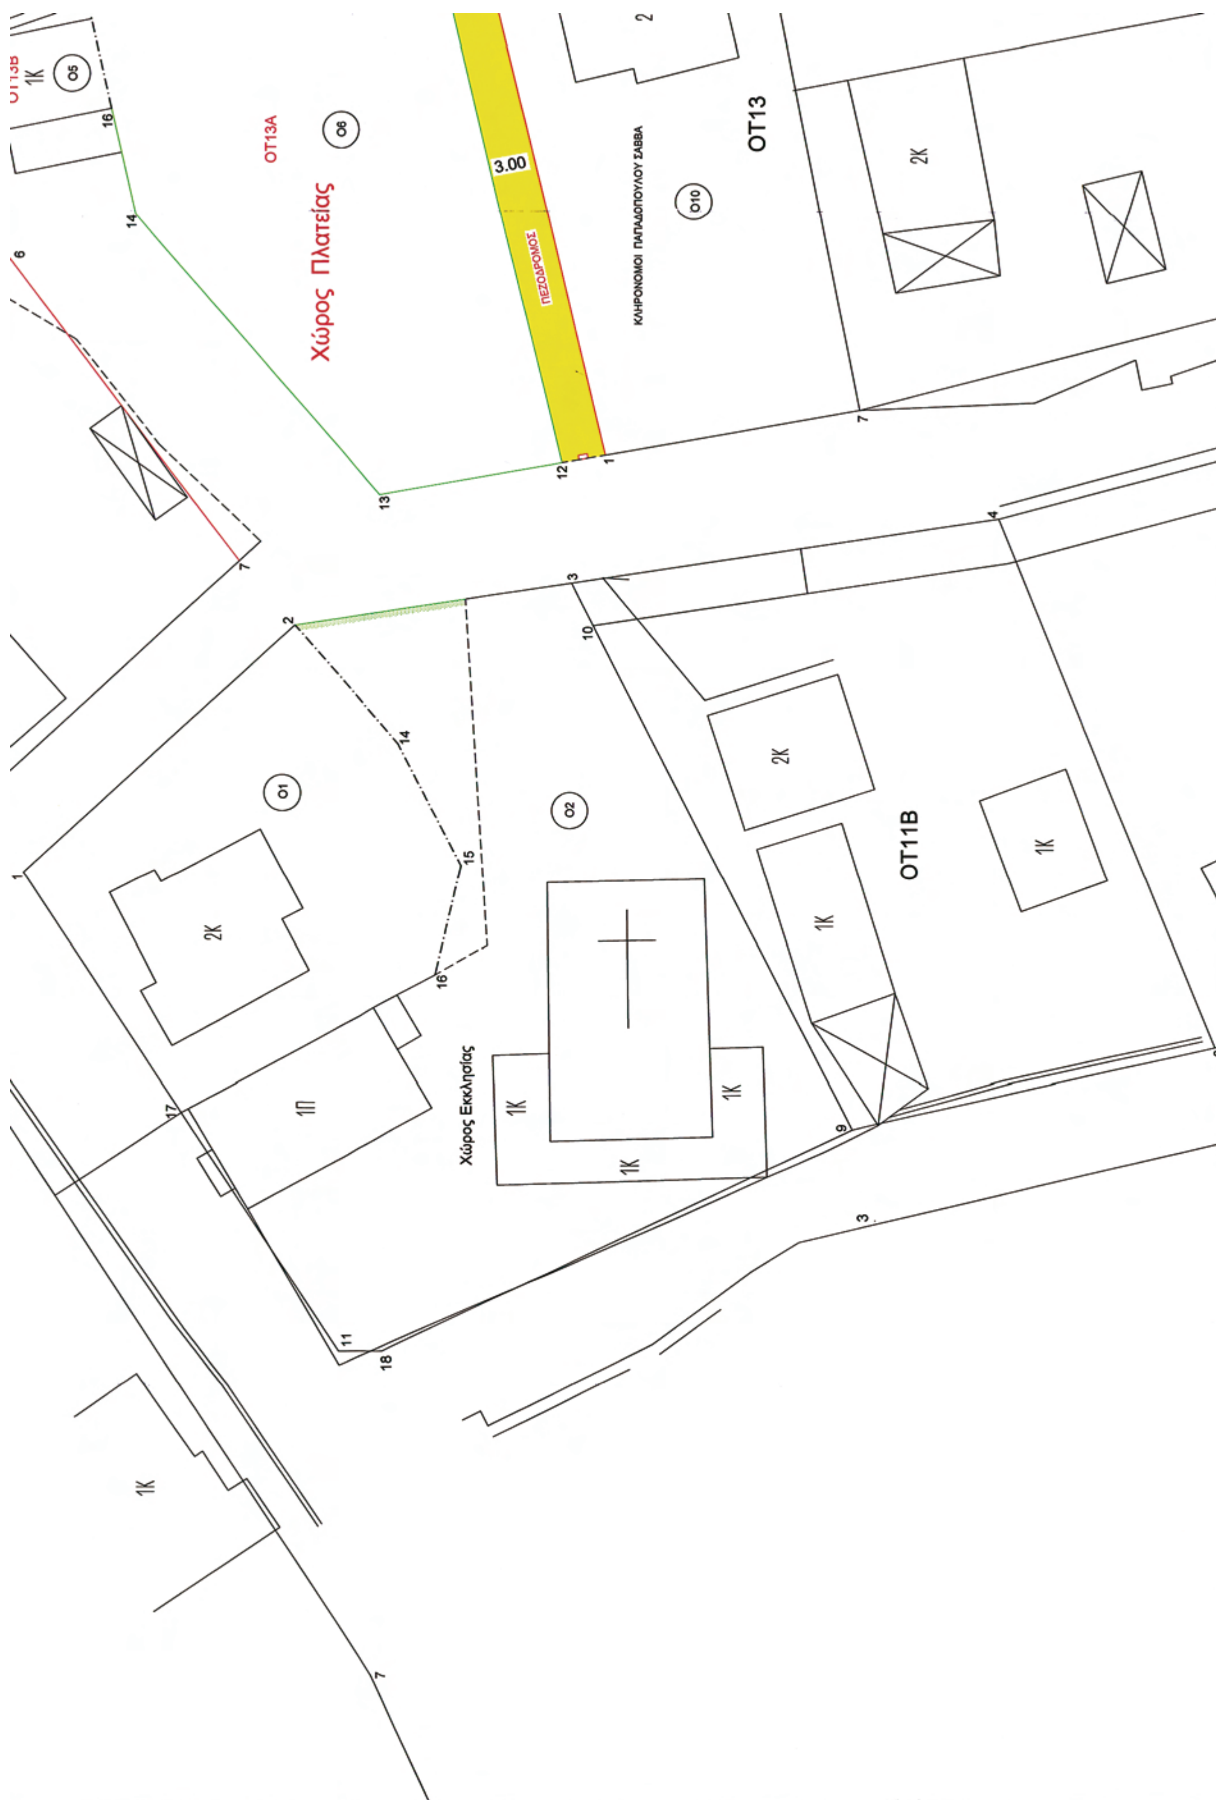
Χώρος Πλατείας
ΟΤ13Α
ΟΤ13
ΟΤ11Β
3.00
ΠΕΖΟΔΡΟΜΟΣ
ΚΛΗΡΟΝΟΜΟΙ ΠΑΠΑΔΟΠΟΥΛΟΥ ΣΑΒΒΑ
Χώρος Εκκλησίας
2Κ
1Κ
1Π

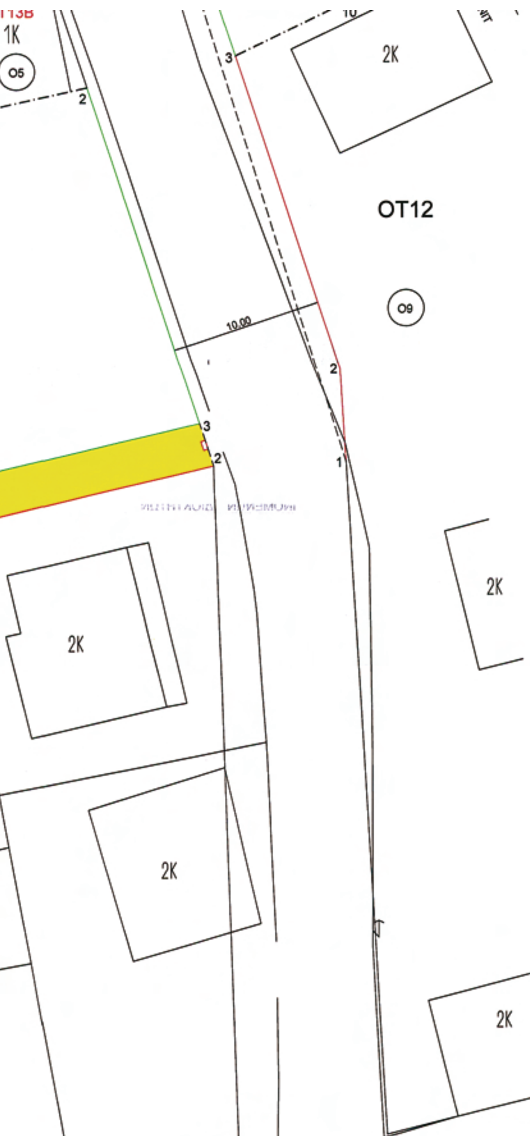

[illegible]	[illegible]	[illegible]	[illegible]
14	-963.854	-4633.146	10.45
2	-955.993	-4626.257	18.49
3	-953.246	-4644.542	3.16
10	-956.064	-4645.977	37.52
9	-989.500	-4663.000	34.30
18	-1004.100	-4631.960	2.96
11	-1004.100	-4629.000	18.83

1	-972.400	-4608.300	24.32
2	-955.993	-4626.257	10.45
14	-963.854	-4633.146	9.11
15	-971.953	-4637.318	7.47
16	-979.219	-4635.589	19.19
17	-988.332	-4618.704	19.03

Ο.Τ. 13Α

Κορυφή	Χ	Υ	Li,i+1
2	-914.844	-4612.578	23.49
3	-907.389	-4634.859	38.93
12	-945.255	-4643.915	12.18
13	-947.366	-4631.919	24.61
14	-928.799	-4615.765	7.20
16	-921.780	-4614.162	7.11

Ο.Τ. 13

Κορυφή	Χ	Υ	Li,i+1
1	-944.750	-4646.818	39.38
2	-906.452	-4637.658	57.57
3	-904.200	-4695.180	8.99
4	-905.940	-4704.000	16.04
5	-913.000	-4718.400	14.26
6	-926.800	-4722.000	60.29
7	-941.797	-4663.605	17.04

Ο.Τ. 12

Κορυφή	Χ	Υ	Li,i+1
1	-897.690	-4637.363	6.24
2	-898.069	-4631.136	21.81
3	-905.011	-4610.453	27.00
4	-913.683	-4584.885	4.83
5	-915.223	-4580.308	2.58
6	-914.684	-4577.785	4.75
7	-911.461	-4574.298	64.55

Ο.Τ. 12Α

Κορυφή	Χ	Υ	Li,i+1
4	-913.683	-4584.885	4.99
8	-909.614	-4582.000	13.00
9	-902.253	-4592.719	14.88
10	-897.421	-4606.794	8.43
3	-905.011	-4610.453	27.00

ΠΙΝΑΚΑΣ ΦΑΙΝΟΜΕΝΩΝ ΙΔΙΟΚΤΗΤΩΝ

ΑΡ. ΙΔΙΟΚΤΗΣΙΑΣ	ΟΝΟΜΑΤΕΠΩΝΥΜΟ ΙΔΙΟΚΤΗΤΗ
Ο1	ΣΕΙΤΑΝΙΔΗΣ ΓΕΩΡΓΙΟΣ
Ο2	ΙΕΡΟΣ ΝΑΟΣ ΑΓΙΟΥ ΓΕΩΡΓΙΟΥ ΦΩΛΙΑΣ
Ο3	ΚΟΚΚΙΝΙΔΟΥ ΒΑΣΙΛΙΚΗ ΧΗΡΑ ΓΕΩΡΓΙΟΥ
Ο4	ΧΡΥΣΑΝΙΔΗΣ ΝΙΚΟΛΑΟΣ ΤΟΥ ΧΑΡΑΛΑΜΠΟΥΣ
Ο5	ΠΕΡΚΟΥΛΙΔΗΣ ΙΩΑΝΝΗΣ ΤΟΥ ΑΛΕΞΑΝΔΡΟΥ
Ο6	ΔΗΜΟΣ ΕΛΕΥΘΕΡΩΝ
Ο7	ΧΡΥΣΑΝΙΔΗΣ ΙΩΑΝΝΗΣ ΤΟΥ ΧΑΡΑΛΑΜΠΟΥΣ
Ο8	ΙΕΡΟΣ ΝΑΟΣ ΑΓΙΟΥ ΓΕΩΡΓΙΟΥ ΦΩΛΙΑΣ
Ο9	ΚΥΡΚΟΣ ΒΑΣΙΛΕΙΟΣ
Ο10	ΚΛΗΡΟΝΟΜΟΙ ΠΑΠΑΔΟΠΟΥΛΟΥ ΣΑΒΒΑ

ΕΛΛΗΝΙΚΗ ΔΗΜΟΚΡΑΤΙΑ
ΔΗΜΟΣ ΕΛΕΥΘΕΡΩΝ
Δ/ΝΣΗ ΤΕΧΝΙΚΩΝ ΥΠΗΡΕΣΙΩΝ & ΠΕΡ/ΝΤΟΣ

ΜΕΛΕΤΗ: ΤΡΟΠΟΠΟΙΗΣΗ ΡΥΜΟΤΟΜΙΚΟΥ ΣΧΕΔΙΟΥ Δ.Δ. ΦΩΛΙΑΣ

ΣΤΑΔΙΟ: ΟΡΙΣΤΙΚΗ ΜΕΛΕΤΗ

ΘΕΜΑ: ΟΡΙΖΟΝΤΙΟΓΡΑΦΙΑ

και συνοδεύει την με αρ. 5611/09 Απόφαση Νομάρχη Καβάλας
Καβάλα 10-8-2009
Ο ΔΙΕΥΘΥΝΤΗΣ Δ/Π
ΑΝ. ΒΟΓΙΑΤΖΗΣ
ΜΗΧ. ΜΗΧ/ΚΟΣ



Ο ΣΥΝΤΑΞΑΣ
Ν. ΠΕΡΑΜΟΣ .../2009
ΤΟΥΝΟΥΣΙΔΟΥ ΙΩΑΝΝΑ
ΑΡΧΙΤΕΚΤΩΝ ΜΗΧΑΝΙΚΟΣ ΠΕ/Β'

ΚΛΙΜΑΚΑ 1 : 200 ΧΡΟΝΟΣ ΜΕΛΕΤΗΣ: ΜΑΙΟΣ 2009

Συνοδεύει την αριθ. **186/2009** Απόφαση Δημοτικού Συμβουλίου Δήμου Ελευθερών.

Νεα Πέραμος 20.05.2009

Ο ΔΗΜΑΡΧΟΣ

ΧΑΡΑΛ. ΧΡΥΣΑΝΙΔΗΣ
ΔΗΜΑΡΧΟΣ

Αριθμ. 2974/1058 (2)

Τροποποίηση Πολεοδομικής Μελέτης Επέκτασης σχεδίου πόλης Αγίου Νικολάου - Ο.Τ. 367.

Ο ΝΟΜΑΡΧΗΣ ΛΑΣΙΘΙΟΥ

Έχοντας υπόψη:

1. Το ν. 1337/1983 (ΦΕΚ 33Α) όπως τροποποιήθηκε και ισχύει σήμερα.

2. Το ν. 1577/1985 ΦΕΚ 210/Α/18.12.1985 όπως τροποποιήθηκε και συμπληρώθηκε.

3. Το ν. 2508/1997 (ΦΕΚ 124/Α) «Βιώσιμη οικιστική ανάπτυξη πόλεων και οικισμών της χώρας και άλλες διατάξεις».

4. Το ν. 3044/2002 άρθρο 10 για την άσκηση αρμοδιοτήτων πολ/κου Σχεδ/μού.

5. Το ν. 2218/1994 «Περί Νομαρχιακών Αυτοδιοικήσεων» όπως τροποποιήθηκε και ισχύει».

6. Την υπ' αριθμ. οικ. 176/2.1.2009 απόφαση Νομάρχη «Μεταβίβαση εξουσίας με εντολή Νομάρχη στην Αντινομάρχη Λασιθίου».

7. Το από 29.4.1987 π.δ. (ΦΕΚ 489Δ/2.6.1987) με το οποίο εγκρίθηκε η Πολεοδομική Μελέτη Επέκτασης σχεδίου πόλης Αγίου Νικολάου όπως τροποποιήθηκε.

8. Το υπ' αριθμ. 742/16.1.2009 έγγραφο του Δήμου Αγίου Νικολάου.

9. Την υπ' αριθμ. 598/2007 απόφαση του Δημοτικού Συμβουλίου Αγίου Νικολάου με την οποία γνωμοδοτεί θετικά για την τροποποίηση του εν λόγω Ο.Τ. καθώς και το απόσπασμα του Σχεδίου Πόλεως που την συνοδεύουν.

10. Τη θετική γνωμοδότηση του Συμβουλίου Χ.Ο.Π. Ν.Α. Λασιθίου όπως αυτή διατυπώθηκε στην 11 γνωμοδότηση της συνεδρίασης της 29.7.2009, αποφασίζουμε:

Την τροποποίηση του εγκεκριμένου Σχεδίου Πόλης Αγ. Νικολάου στο Ο.Τ. 367 και συγκεκριμένα την μείωση του προκηπίου στο βόρειο τμήμα του ΟΤ από 4μ σε 2μ., ώστε να εξασφαλίζονται τα οριζόμενα από το αρ. 24 του ν. 1557/1985 (ΦΕΚ 210/Α/18.12.1985) όπως τροποποιήθηκε και συμπληρώθηκε.


Η ισχύς της παρούσας αρχίζει από τη δημοσίευσή της στο ΦΕΚ.

Από τις κανονιστικές διατάξεις της απόφασης αυτής δεν προκαλείται δαπάνη εις βάρος του κρατικού προϋπολογισμού και του οικείου Ο.Τ.Α.

Η απόφαση αυτή να δημοσιευθεί στην Εφημερίδα της Κυβερνήσεως μαζί με το σχετικό απόσπασμα Σχεδίου Πόλης που τη συνοδεύει.

Αγ. Νικόλαος, 4 Αυγούστου 2009

Με εντολή Νομάρχη
Η Αντινομάρχης
ΜΑΡΙΑ ΠΡΑΣΙΝΗ - ΜΑΝΙΑΔΑΚΗ

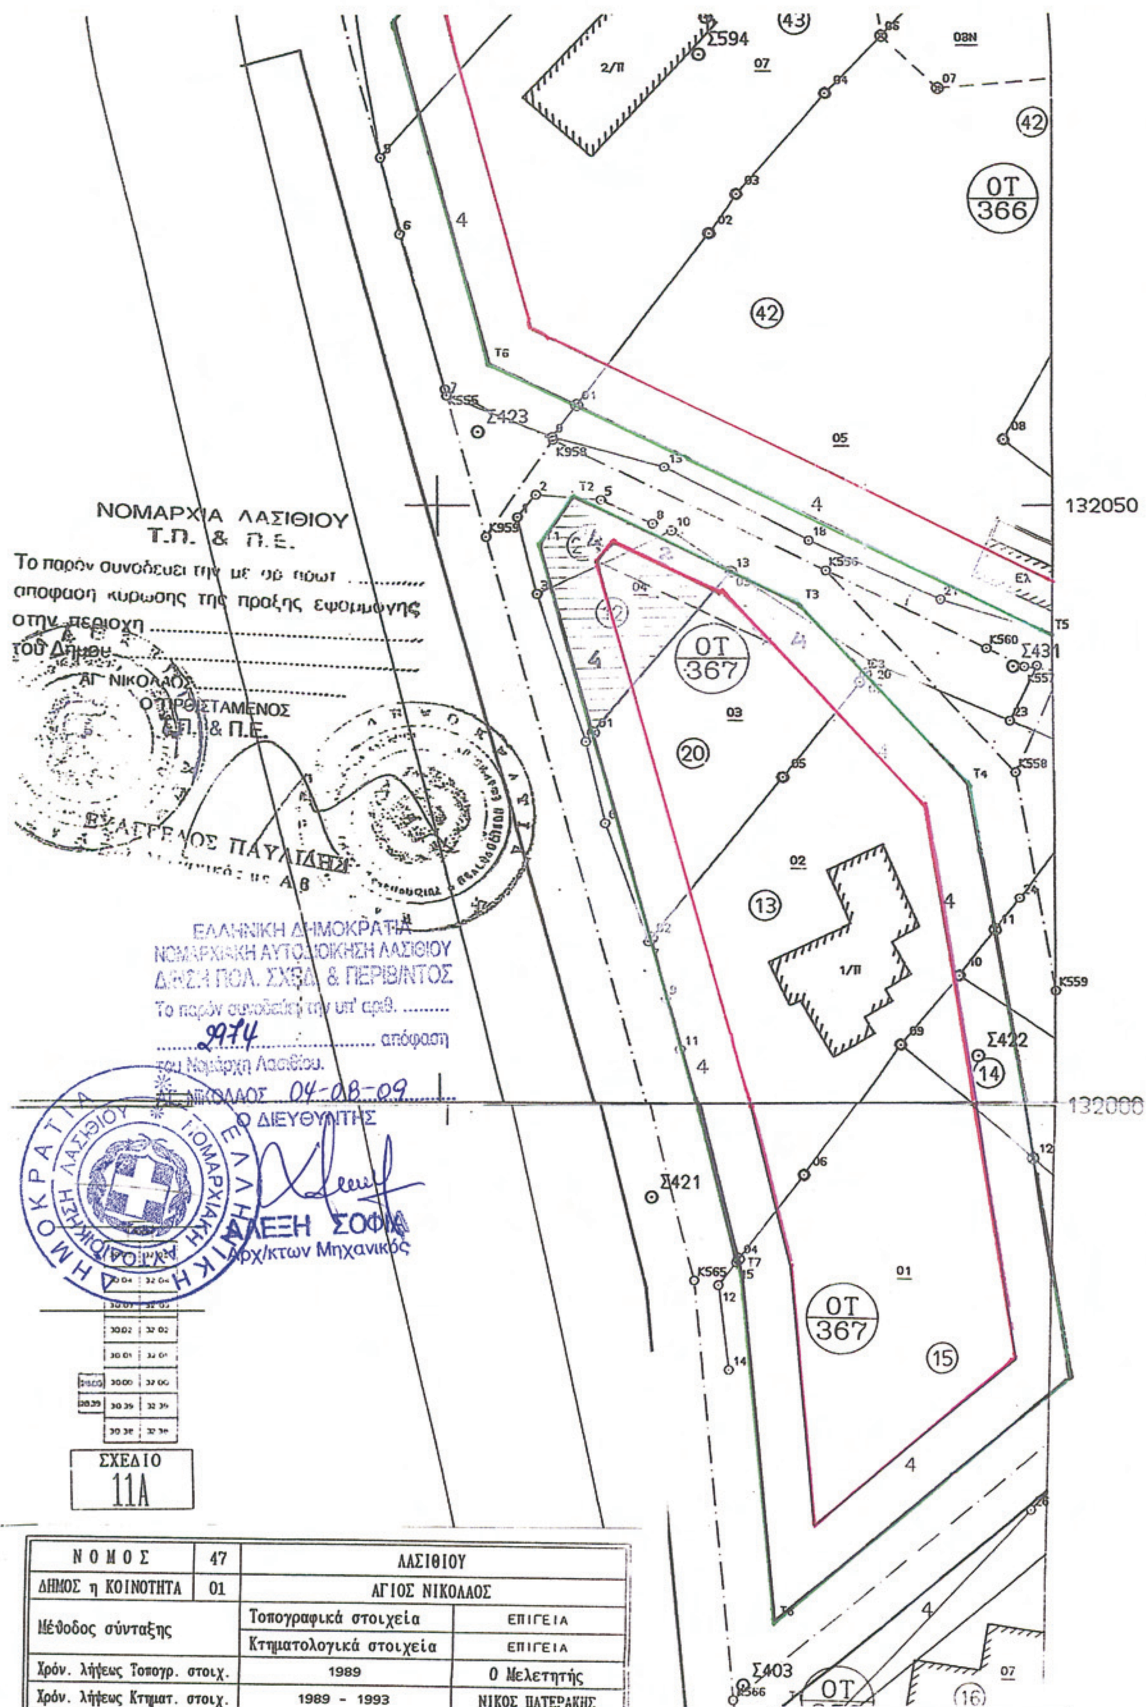

ΝΟΜΟΣ	47	ΛΑΣΙΘΙΟΥ	
ΔΗΜΟΣ η ΚΟΙΝΟΤΗΤΑ	01	ΑΓΙΟΣ ΝΙΚΟΛΑΟΣ	
Μέθοδος σύνταξης		Τοπογραφικά στοιχεία	ΕΠΙΓΕΙΑ
		Κτηματολογικά στοιχεία	ΕΠΙΓΕΙΑ
Χρόν. λήψεως Τοπογρ. στοιχ.		1989	Ο Μελετητής
Χρόν. λήψεως Κτηματ. στοιχ.		1989 - 1993	ΝΙΚΟΣ ΠΑΤΕΡΑΚΗΣ

ΕΘΝΙΚΟ ΤΥΠΟΓΡΑΦΕΙΟ
Για τεχνικούς λόγους στο σχεδιάγραμμα, έγινε σμίκρυνση, κατά ποσοστό 79%

ΕΘΝΙΚΟ ΤΥΠΟΓΡΑΦΕΙΟ

ΕΦΗΜΕΡΙΣ ΤΗΣ ΚΥΒΕΡΝΗΣΕΩΣ

ΠΕΡΙΦΕΡΕΙΑΚΑ ΓΡΑΦΕΙΑ ΠΩΛΗΣΗΣ Φ.Ε.Κ.

ΘΕΣΣΑΛΟΝΙΚΗ - Βασ. Όλγας 227 **23104 23956**
ΠΕΙΡΑΙΑΣ - Ευριπίδου 63 **210 4135228**
ΠΑΤΡΑ - Κορίνθου 327 **2610 638109**
ΙΩΑΝΝΙΝΑ - Διοικητήριο **26510 87215**
ΚΟΜΟΤΗΝΗ - Δημοκρατίας 1 **25310 22858**
ΛΑΡΙΣΑ - Διοικητήριο **2410 597449**
ΚΕΡΚΥΡΑ - Σαμαρά 13 **26610 89122**
ΗΡΑΚΛΕΙΟ - Πεδιάδος 2 **2810 300781**
ΜΥΤΙΛΗΝΗ - Πλ. Κωνσταντινουπόλεως 1 **22510 46654**

ΤΙΜΗ ΠΩΛΗΣΗΣ ΦΥΛΛΩΝ ΤΗΣ ΕΦΗΜΕΡΙΔΟΣ ΤΗΣ ΚΥΒΕΡΝΗΣΕΩΣ

Σε έντυπη μορφή

- Για τα Φ.Ε.Κ. από 1 μέχρι 16 σελίδες σε 1 €, προσαυξανόμενη κατά 0,20 € για κάθε επιπλέον οκτασέλιδο ή μέρος αυτού.
- Για τα φωτοαντίγραφα Φ.Ε.Κ. σε 0,15 € ανά σελίδα.

Σε μορφή DVD/CD

Τεύχος	Ετήσια έκδοση	Τριμηνιαία έκδοση	Μηνιαία έκδοση
Α΄	150 €	40 €	15 €
Β΄	300 €	80 €	30 €
Γ΄	50 €	-	-
Υ.Ο.Δ.Δ.	50 €	-	-
Δ΄	110 €	30 €	-

Τεύχος	Ετήσια έκδοση	Τριμηνιαία έκδοση	Μηνιαία έκδοση
Α.Α.Π.	110 €	30 €	-
Ε.Β.Ι.	100 €	-	-
Α.Ε.Δ.	5 €	-	-
Δ.Δ.Σ.	200 €	-	20 €
Α.Ε. - Ε.Π.Ε. και Γ.Ε.ΜΗ.	-	-	100 €

- Η τιμή πώλησης μεμονωμένων Φ.Ε.Κ. σε μορφή cd-rom από εκείνα που διατίθενται σε ψηφιακή μορφή και μέχρι 100 σελίδες, σε 5 € προσαυξανόμενη κατά 1 € ανά 50 σελίδες.
- Η τιμή πώλησης σε μορφή cd-rom/dvd, δημοσιευμάτων μιας εταιρείας στο τεύχος Α.Ε.-Ε.Π.Ε. και Γ.Ε.ΜΗ. σε 5 € ανά έτος.

ΠΑΡΑΓΓΕΛΙΑ ΚΑΙ ΑΠΟΣΤΟΛΗ Φ.Ε.Κ.: Τηλεφωνικά: 210 4071010 - fax: 210 4071010 - internet: http://www.et.gr

ΕΤΗΣΙΕΣ ΣΥΝΔΡΟΜΕΣ Φ.Ε.Κ.

Τεύχος	Έντυπη μορφή	Ψηφιακή Μορφή
Α΄	225 €	190 €
Β΄	320 €	225 €
Γ΄	65 €	Δωρεάν
Υ.Ο.Δ.Δ.	65 €	Δωρεάν
Δ΄	160 €	80 €
Α.Α.Π.	160 €	80 €
Ε.Β.Ι.	65 €	33 €

Τεύχος	Έντυπη μορφή	Ψηφιακή Μορφή
Α.Ε.Δ.	10 €	Δωρεάν
Α.Ε. - Ε.Π.Ε. και Γ.Ε.ΜΗ.	2.250 €	645 €
Δ.Δ.Σ.	225 €	95 €
Α.Σ.Ε.Π.	70€	Δωρεάν
Ο.Π.Κ.	-	Δωρεάν
Α΄+ Β΄+ Δ΄ + Α.Α.Π.	-	450 €

- Το τεύχος Α.Σ.Ε.Π. (έντυπη μορφή) θα αποστέλλεται σε συνδρομητές ταχυδρομικά, με την επιβάρυνση των 70 €, ποσό το οποίο αφορά τα ταχυδρομικά έξοδα.
- Για την παροχή πρόσβασης μέσω διαδικτύου σε Φ.Ε.Κ. προηγουμένων ετών και συγκεκριμένα στα τεύχη: **α)** Α, Β, Δ, Α.Α.Π., Ε.Β.Ι. και Δ.Δ.Σ., η τιμή προσαυξάνεται, πέραν του ποσού της ετήσιας συνδρομής του 2007, κατά 40 € ανά έτος και ανά τεύχος και **β)** για το τεύχος Α.Ε.-Ε.Π.Ε. & Γ.Ε.ΜΗ., κατά 60 € ανά έτος παλαιότητας.

* Η καταβολή γίνεται σε όλες τις Δημόσιες Οικονομικές Υπηρεσίες (Δ.Ο.Υ.). Το πρωτότυπο διπλότυπο (έγγραφο αριθμ. πρωτ. 9067/28.2.2005 2η Υπηρεσία Επιτρόπου Ελεγκτικού Συνεδρίου) με φροντίδα των ενδιαφερομένων, πρέπει να αποστέλλεται ή να κατατίθεται στο Εθνικό Τυπογραφείο (Καποδιστρίου 34, Τ.Κ. 104 32 Αθήνα).
* Σημειώνεται ότι φωτοαντίγραφα διπλοτύπων, ταχυδρομικές Επιταγές για την εξόφληση της συνδρομής, δεν γίνονται δεκτά και θα επιστρέφονται.
* Οι οργανισμοί τοπικής αυτοδιοίκησης, τα νομικά πρόσωπα δημοσίου δικαίου, τα μέλη της Ένωσης Ιδιοκτητών Ημερησίου Τύπου Αθηνών και Επαρχίας, οι τηλεοπτικοί και ραδιοφωνικοί σταθμοί, η Ε.Σ.Η.Ε.Α., τα τριτοβάθμια συνδικαλιστικά Όργανα και οι τριτοβάθμιες επαγγελματικές ενώσεις δικαιούνται έκπτωσης πενήντα τοις εκατό (50%) επί της ετήσιας συνδρομής (τρέχον έτος + παλαιότητα).
* Το ποσό υπέρ Τ.Α.Π.Ε.Τ. [5% επί του ποσού συνδρομής (τρέχον έτος + παλαιότητα)], καταβάλλεται ολόκληρο (Κ.Α.Ε. 3512) και υπολογίζεται πριν την έκπτωση.
* Στην Ταχυδρομική συνδρομή του τεύχους Α.Σ.Ε.Π. δεν γίνεται έκπτωση.

Πληροφορίες για δημοσιεύματα που καταχωρούνται στα Φ.Ε.Κ. στο τηλ.: 210 5279000.
Φωτοαντίγραφα παλαιών Φ.Ε.Κ.: Μάρνη 8 τηλ.: 210 8220885, 210 8222924, 210 5279050.
Οι πολίτες έχουν τη δυνατότητα ελεύθερης ανάγνωσης των δημοσιευμάτων που καταχωρούνται σε όλα τα τεύχη της Εφημερίδας της Κυβερνήσεως πλην εκείνων που καταχωρούνται στο τεύχος Α.Ε.-Ε.Π.Ε και Γ.Ε.ΜΗ., από την ιστοσελίδα του Εθνικού Τυπογραφείου (www.et.gr).

Οι υπηρεσίες εξυπηρέτησης πολιτών λειτουργούν καθημερινά από 08:00 μέχρι 13:00



ΑΠΟ ΤΟ ΕΘΝΙΚΟ ΤΥΠΟΓΡΑΦΕΙΟ
ΚΑΠΟΔΙΣΤΡΙΟΥ 34 * ΑΘΗΝΑ 104 32 * ΤΗΛ. 210 52 79 000 * FAX 210 52 21 004
ΗΛΕΚΤΡΟΝΙΚΗ ΔΙΕΥΘΥΝΣΗ: http://www.et.gr – e-mail: webmaster.et@et.gr